


Situations Plan vom Schloß zu Fulda nebst Zubehör

177

- | | |
|---|---|
| No. 1. Schloßgebäude nebst Marstall | 20. Gemüsegarten |
| 2. Scheuer | 21. Wasserreservoir mit Fiederschwanne |
| 3. Stallmeisterwohnung mit Reithaus | 22. offene Reitbahn |
| 4. Eisenwerk | 23. Salzmagazin |
| 5. Wohnung mit Remise ee des Wileprocurmeiers | 24. Remise mit Wohnung |
| 6. Nollenmagazin | 25. Jagdzeughaus |
| 7. Hofholzmagazin mit Waschlhaus | 26. kleiner Garten |
| 8. Hofgartengebäude mit Stallung | 27. ehemalige Porzellan Fabrick |
| 9. ehemaliger Feststall | 28. ehemalige Musarenkassone |
| 10. Stallstube dazu | 29. Musaren Pferdehaltung |
| 11. kleiner Viehstall | 30. Schwemme mit Brunnen |
| 12. Saalwarterwohnung | 31. Miststätte |
| 13. Hofbau. Magazin | 32. gewisses großes Wasserreservoir |
| 14. dergleichen | 33. Garten |
| 15. Orangeriegebäude | 34. verkauftes Gebäude mit Garten |
| 16. kleines Glashaus | 35, 36. Scheuer mit Stallung |
| 17. Postenstube | 36, 38, 39, 40. verkaufte Stallung mit Scheuer |
| 18. Schloßgarten | 37. Scheuer |
| 19. Gemüsegarten | 38, 43. verkaufte Gebäude mit Garten |
| | 44. Gebäude und Garten des Hofschmieds |
| | 45. beide Brunnenleitungen |
| | 46. Garten, welcher früher zum Schloßgarten gehört hat. |

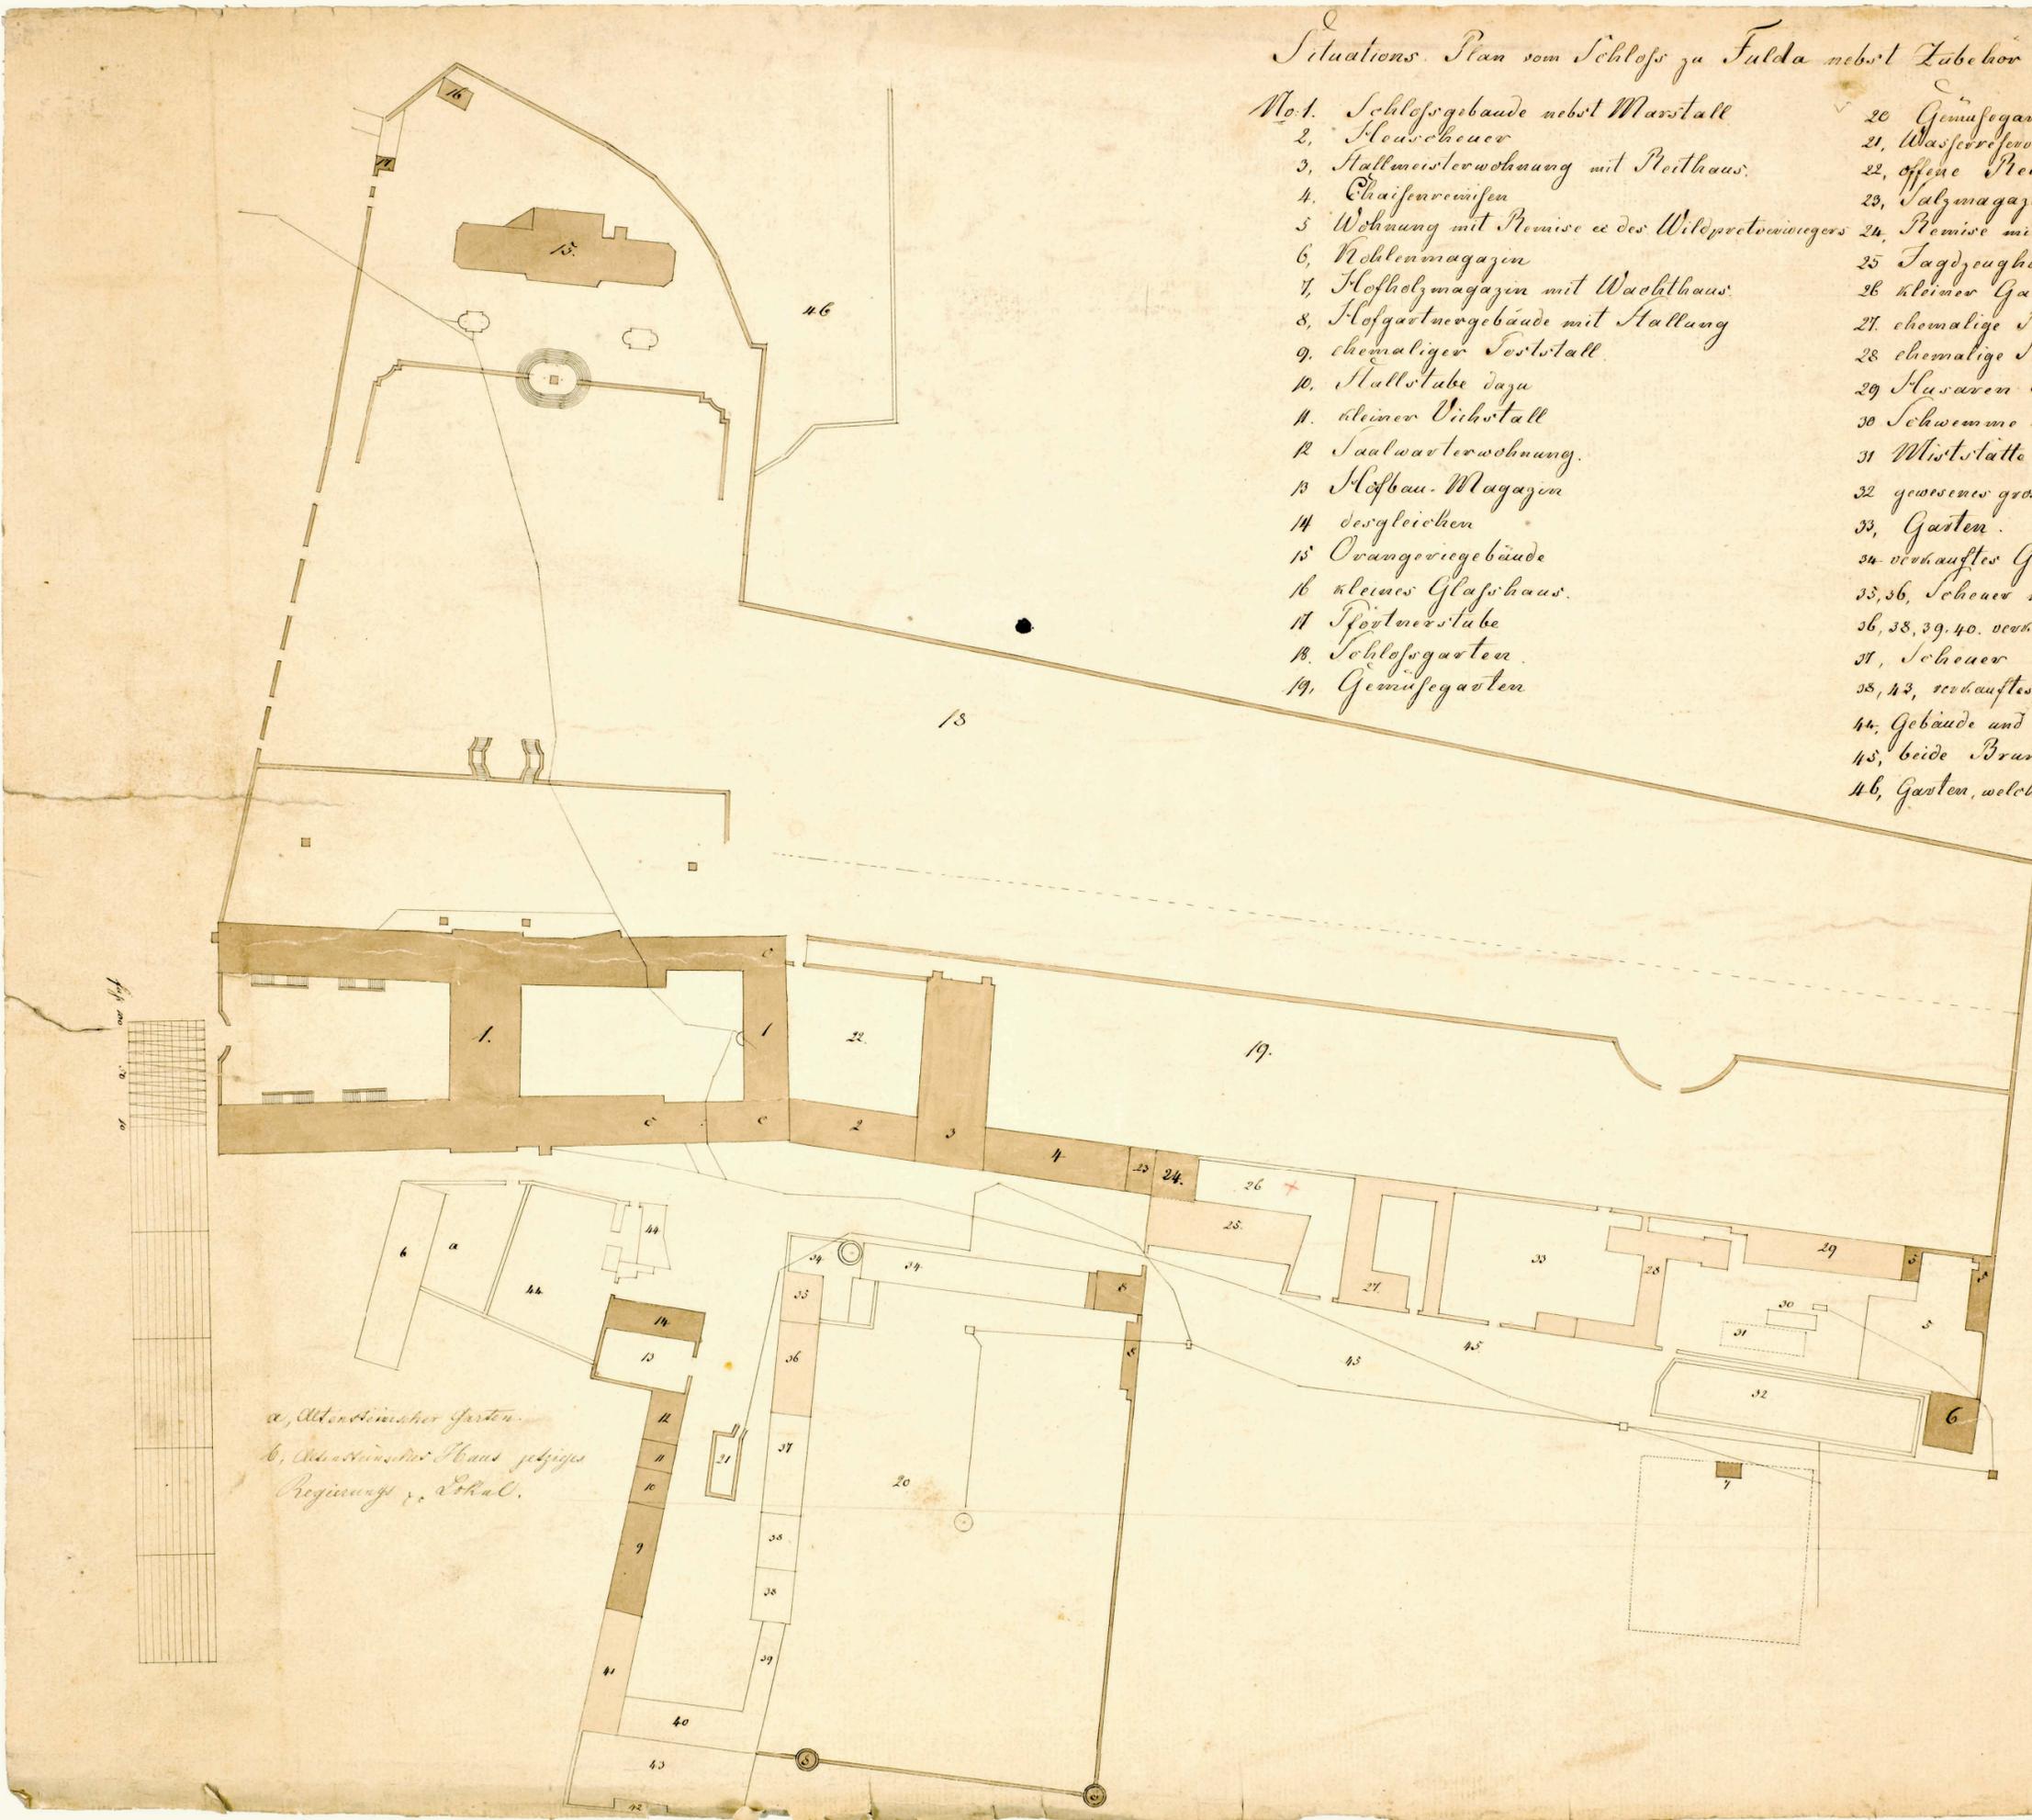

a, Altsteinacher Garten.
 b, Altsteinacher Haus selbiges
 Regierung v. Thal.